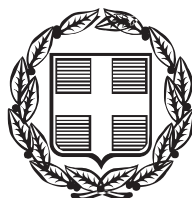


ΕΦΗΜΕΡΙΣ ΤΗΣ ΚΥΒΕΡΝΗΣΕΩΣ

ΤΗΣ ΕΛΛΗΝΙΚΗΣ ΔΗΜΟΚΡΑΤΙΑΣ

ΤΕΥΧΟΣ ΤΕΤΑΡΤΟ **Αρ. Φύλλου 944**

1 Νοεμβρίου 2006

ΠΕΡΙΕΧΟΜΕΝΑ

ΑΠΟΦΑΣΕΙΣ

ΑΠΟΦΑΣΕΙΣ

Αριθμ. 6708 (1)

Επικύρωση καθορισμού οριογραμμών 12α ρεμάτων στην λεκάνη «Κοκκινόλακκα» περιοχής Στρατώνι - Στρατονίκης του Δήμου Σταγείρων - Ακάνθου Ν. Χαλκιδικής.

Ο ΓΕΝΙΚΟΣ ΓΡΑΜΜΑΤΕΑΣ
ΠΕΡΙΦΕΡΕΙΑΣ ΚΕΝΤΡΙΚΗΣ ΜΑΚΕΔΟΝΙΑΣ

Έχοντας υπόψη:

1. Τις διατάξεις του άρθρου 90 του π.δ/τος 63/2005 (ΦΕΚ 98Α΄/22.4.1995) «Κώδικα νομοθεσίας για την Κυβέρνηση και τα Κυβερνητικά όργανα».

2. Τον ν. 1622/1986 «Τοπική αυτοδιοίκηση, Περιφερειακή ανάπτυξη και δημοκρατικός προγραμματισμός».

3. Τις διατάξεις του π.δ. 71/1993 «Καθορισμός αρμοδιοτήτων που διατηρούνται από τον Υπουργό και τις Περιφερειακές Αρχές ή όργανα διανομαρχιακού επιπέδου της Γ.Γ. Δημ. Έργων του Υ.ΠΕ.ΧΩ.Δ.Ε.

4. Τις διατάξεις του ν. 2503/1997 «Διοίκηση, οργάνωση, στελέχωση της Περιφέρειας, ρύθμιση θεμάτων για την τοπική αυτοδιοίκηση και άλλες διατάξεις».

5. Την υπ' αριθμ. 5631/26.7.2000 απόφαση του Γενικού Γραμματέα Περιφέρειας Κεντρικής Μακεδονίας «Ορισμός εισηγητών και μεταβίβαση εξουσίας υπογραφής «Με εντολή Γενικού Γραμματέα» αποφάσεων, εγγράφων και άλλων πράξεων στον Γενικό Διευθυντή, στους Προϊσταμένους Διευθύνσεων κ.λπ.».

6. Τις διατάξεις του άρθρου 6 του ν. 880/1979, όπως τροποποιήθηκε με το άρθρο 5 του ν. 3010/2002 (Φ.Ε.Κ. 91/τ.Α΄/25.4.2002)

7. Τα έγγραφα υπ' αριθμ. 14/5326 οικ/14.9.2006 και υπ' αριθμ. 14/5534/26.9.2006 με τα οποία η Δ/νση Τεχν. Υπηρεσιών Ν.Α. Χαλκιδικής μας διαβίβασε τον φάκελο της υπόψη οριοθέτησης προς επικύρωση.

8. Το υπ' αριθμ. 14/525/17.3.2006 έγγραφο της Διεύθυνσης Τεχνικών Υπηρεσιών Ν.Α Χαλκιδικής, με το οποίο στάλθηκε ο φάκελος της υπόψη οριοθέτησης στο οικείο Δημοτικό Συμβούλιο, αλλά μέχρι σήμερα δεν υπάρχει η εντός του μηνός η προβλεπόμενη απόφαση.

9. Την απόφαση υπ' αριθμ. 14/5326 οικ/14.9.2006 της Διεύθυνσης Τεχνικών Υπηρεσιών Ν.Α. Χαλκιδικής για την έγκριση καθορισμού οριογραμμών των ρεμάτων στην λεκάνη «Κοκκινόλακκα» περιοχής Στρατονίκης Πορταριάς του Δήμου Σταγίρων - Ακάνθου Ν. Χαλκιδικής, καθώς και τα αντίστοιχα τοπογραφικά διάγραμμα, υπό κλίμακα 1:500 (σε 12α φύλλα), επί των οποίων καθορίσθηκαν με κόκκινη γραμμή οι οριογραμμές των ρεμάτων.

Και επειδή:

Ο καθορισμός των υπόψη οριογραμμών έγινε σύμφωνα με τα προβλεπόμενα από τον ισχύοντα νόμο, αποφασίζουμε:

1. Την Επικύρωση του καθορισμού οριογραμμών των 12α ρεμάτων στην λεκάνη «Κοκκινόλακκα» περιοχής Στρατώνι - Σρατονίκης του Δήμου Σταγείρων - Ακάνθου Νομού Χαλκιδικής, όπως εγκρίθηκε με την απόφαση υπ' αριθμ. 14/5326 οικ/14.9.2006 της Δ/νσης Τεχνικών Υπηρεσιών Ν. Α. Χαλκιδικής και εμφανίζονται με κόκκινη γραμμή σε τοπογραφικό διάγραμμα υπό κλίμακα 1:500 (δώδεκα φύλλα).

2. Τη δημοσίευση της παρούσας απόφασης στην Εφημερίδα της Κυβερνήσεως, μαζί με τα αντίστοιχα 12α φύλλα Τοπογραφικού διαγράμματος σε σμίκρυνση.

Η απόφαση αυτή να δημοσιευθεί στην Εφημερίδα της Κυβερνήσεως.

Θεσσαλονίκη, 3 Οκτωβρίου 2006

Ο Γενικός Γραμματέας Περιφέρειας
ΓΕΩΡΓΙΟΣ ΤΣΟΤΡΑΣ

ΔΙΑΝΟΜΗ ΠΙΝΑΚΙΔΩΝ

ΕΠΕΝΔΥΤΙΚΟ ΣΧΕΔΙΟ ΑΝΑΠΤΥΞΗΣ ΜΕΤΑΛΛΕΙΩΝ ΚΑΣΣΑΝΔΡΑΣ

ΜΕΛΕΤΗ ΟΡΙΟΘΕΤΗΣΗΣ ΡΕΜΑΤΩΝ
ΣΤΗΝ ΑΝΩ ΛΕΚΑΝΗ ΚΟΚΚΙΝΟΛΑΚΑ
ΠΕΡΙΟΧΗ ΣΤΡΑΤΩΝΙ / ΣΤΡΑΤΟΝΙΚΗ, Ν. ΧΑΛΚΙΔΙΚΗΣ


ΤΔ 01

1:500

ΤΟΠΟΓΡΑΦΙΚΟ ΔΙΑΓΡΑΜΜΑ

ΠΡΙΣΜΑ Α.Τ.Ε.

ΕΘΝΙΚΟ ΤΥΠΟΓΡΑΦΕΙΟ
Για τεχνικούς λόγους στο σχεδιάγραμμα
έγινε σμίκρυνση κατά ποσοστό 80 %

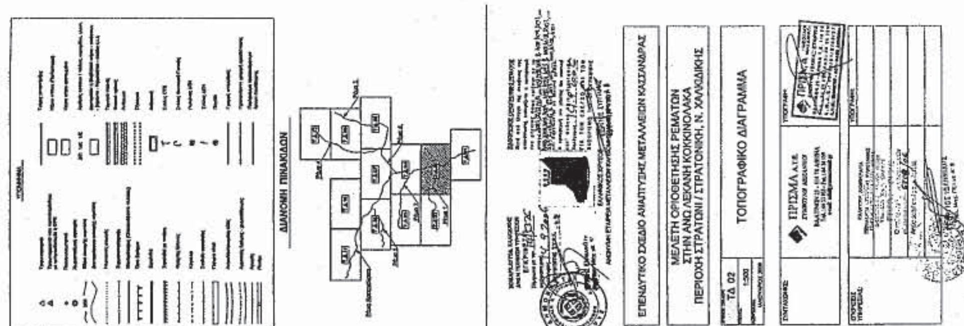

ΕΘΝΙΚΟ ΤΥΠΟΓΡΑΦΕΙΟ
Για τεχνικούς λόγους στο σχεδιάγραμμα
έγινε σμίκρυνση κατά ποσοστό 80 %

ΔΙΑΝΟΜΗ ΠΙΝΑΚΙΔΩΝ

ΕΠΕΝΔΥΤΙΚΟ ΣΧΕΔΙΟ ΑΝΑΠΤΥΞΗΣ ΜΕΤΑΛΛΕΙΩΝ ΚΑΣΣΑΝΔΡΑΣ


ΜΕΛΕΤΗ ΟΡΙΟΘΕΤΗΣΗΣ ΡΕΜΑΤΩΝ
ΣΤΗΝ ΑΝΩ ΛΕΚΑΝΗ ΚΟΚΚΙΝΟΛΑΚΑ
ΠΕΡΙΟΧΗ ΣΤΡΑΤΟΝΙ / ΣΤΡΑΤΟΝΙΚΗ, Ν. ΧΑΛΚΙΔΙΚΗΣ

ΤΟΠΟΓΡΑΦΙΚΟ ΔΙΑΓΡΑΜΜΑ


ΤΔ 03

ΠΡΙΣΜΑ

ΕΘΝΙΚΟ ΤΥΠΟΓΡΑΦΕΙΟ
Για τεχνικούς λόγους στο σχεδιάγραμμα
έγινε σμίκρυνση κατά ποσοστό 80 %

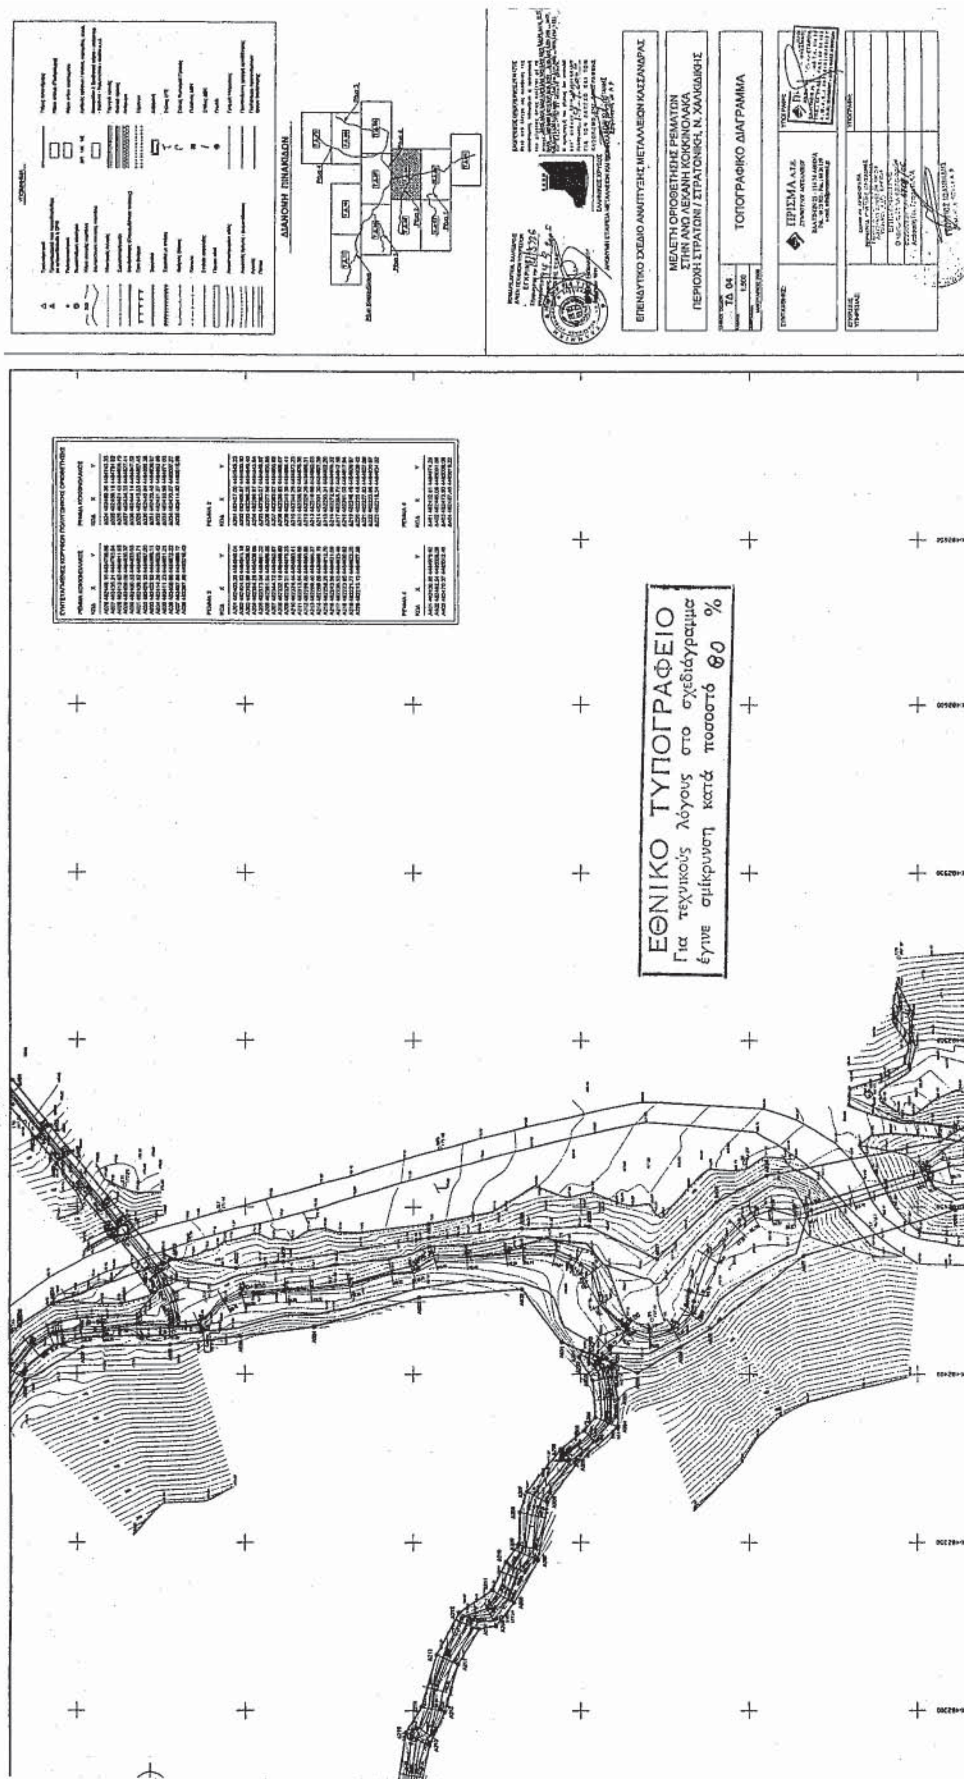
ΔΙΑΝΟΜΗ ΠΙΝΑΚΙΔΩΝ
ΕΠΕΝΔΥΤΙΚΟ ΣΧΕΔΙΟ ΑΝΑΠΤΥΞΗΣ ΜΕΤΑΛΛΕΙΩΝ ΚΑΣΣΑΝΔΡΑΣ
ΜΕΛΕΤΗ ΟΡΙΟΘΕΤΗΣΗΣ ΡΕΜΑΤΩΝ
ΣΤΗΝ ΑΝΩ ΛΕΚΑΝΗ ΚΟΚΚΙΝΟΛΑΚΑ
ΠΕΡΙΟΧΗ ΣΤΡΑΤΩΝΙ / ΣΤΡΑΤΩΝΙΚΗ, Ν. ΧΑΛΚΙΔΙΚΗΣ
ΤΟΠΟΓΡΑΦΙΚΟ ΔΙΑΓΡΑΜΜΑ
ΤΔ 04
ΠΡΙΣΜΑ
ΕΘΝΙΚΟ ΤΥΠΟΓΡΑΦΕΙΟ
Για τεχνικούς λόγους στο σχεδιάγραμμα
έγινε σμίκρυνση κατά ποσοστό 80 %

ΕΘΝΙΚΟ ΤΥΠΟΓΡΑΦΕΙΟ
Για τεχνικούς λόγους στο σχεδιάγραμμα έγινε σμίκρυνση κατά ποσοστό 80 %
ΥΠΟΜΝΗΜΑ
ΔΙΑΝΟΜΗ ΠΙΝΑΚΙΔΩΝ
ΕΠΕΝΔΥΤΙΚΟ ΣΧΕΔΙΟ ΑΝΑΠΤΥΞΗΣ ΜΕΤΑΛΛΕΙΩΝ ΚΑΣΣΑΝΔΡΑΣ
ΜΕΛΕΤΗ ΟΡΙΟΘΕΤΗΣΗΣ ΡΕΜΑΤΩΝ
ΣΤΗΝ ΑΝΩ ΛΕΚΑΝΗ ΚΟΚΚΙΝΟΛΑΚΑ
ΠΕΡΙΟΧΗ ΣΤΡΑΤΩΝΙ / ΣΤΡΑΤΟΝΙΚΗ, Ν. ΧΑΛΚΙΔΙΚΗΣ
ΤΔ 05
1:500
ΤΟΠΟΓΡΑΦΙΚΟ ΔΙΑΓΡΑΜΜΑ
ΠΡΙΣΜΑ Α.Τ.Ε.
ΕΛΛΗΝΙΚΟΣ ΧΡΥΣΟΣ

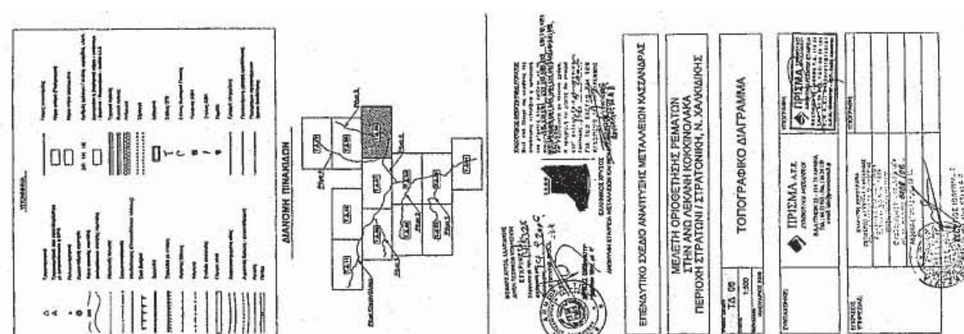

ΕΘΝΙΚΟ ΤΥΠΟΓΡΑΦΕΙΟ
Για τεχνικούς λόγους στο σχεδιάγραμμα
έγινε σμίκρυνση κατά ποσοστό 80 %

ΕΘΝΙΚΟ ΤΥΠΟΓΡΑΦΕΙΟ
Για τεχνικούς λόγους στο σχεδιάγραμμα
έγινε σμίκρυνση κατά ποσοστό 80 %

ΔΙΑΝΟΜΗ ΠΙΝΑΚΙΔΩΝ

ΕΛΛΗΝΙΚΟΣ ΧΡΥΣΟΣ
ΑΝΩΝΥΜΗ ΕΤΑΙΡΙΑ ΜΕΤΑΛΛΕΙΩΝ ΚΑΙ ΒΙΟΜΗΧΑΝΙΑΣ ΧΡΥΣΟΥ


ΕΠΕΝΔΥΤΙΚΟ ΣΧΕΔΙΟ ΑΝΑΠΤΥΞΗΣ ΜΕΤΑΛΛΕΙΩΝ ΚΑΣΣΑΝΔΡΑΣ


ΜΕΛΕΤΗ ΟΡΙΟΘΕΤΗΣΗΣ ΡΕΜΑΤΩΝ
ΣΤΗΝ ΑΝΩ ΛΕΚΑΝΗ ΚΟΚΚΙΝΟΛΑΚΑ
ΠΕΡΙΟΧΗ ΣΤΡΑΤΩΝΙ / ΣΤΡΑΤΟΝΙΚΗ, Ν. ΧΑΛΚΙΔΙΚΗΣ

ΤΔ 07
1:500


ΤΟΠΟΓΡΑΦΙΚΟ ΔΙΑΓΡΑΜΜΑ

ΠΡΙΣΜΑ Α.Τ.Ε.
ΣΥΜΒΟΥΛΟΙ ΜΗΧΑΝΙΚΟΙ

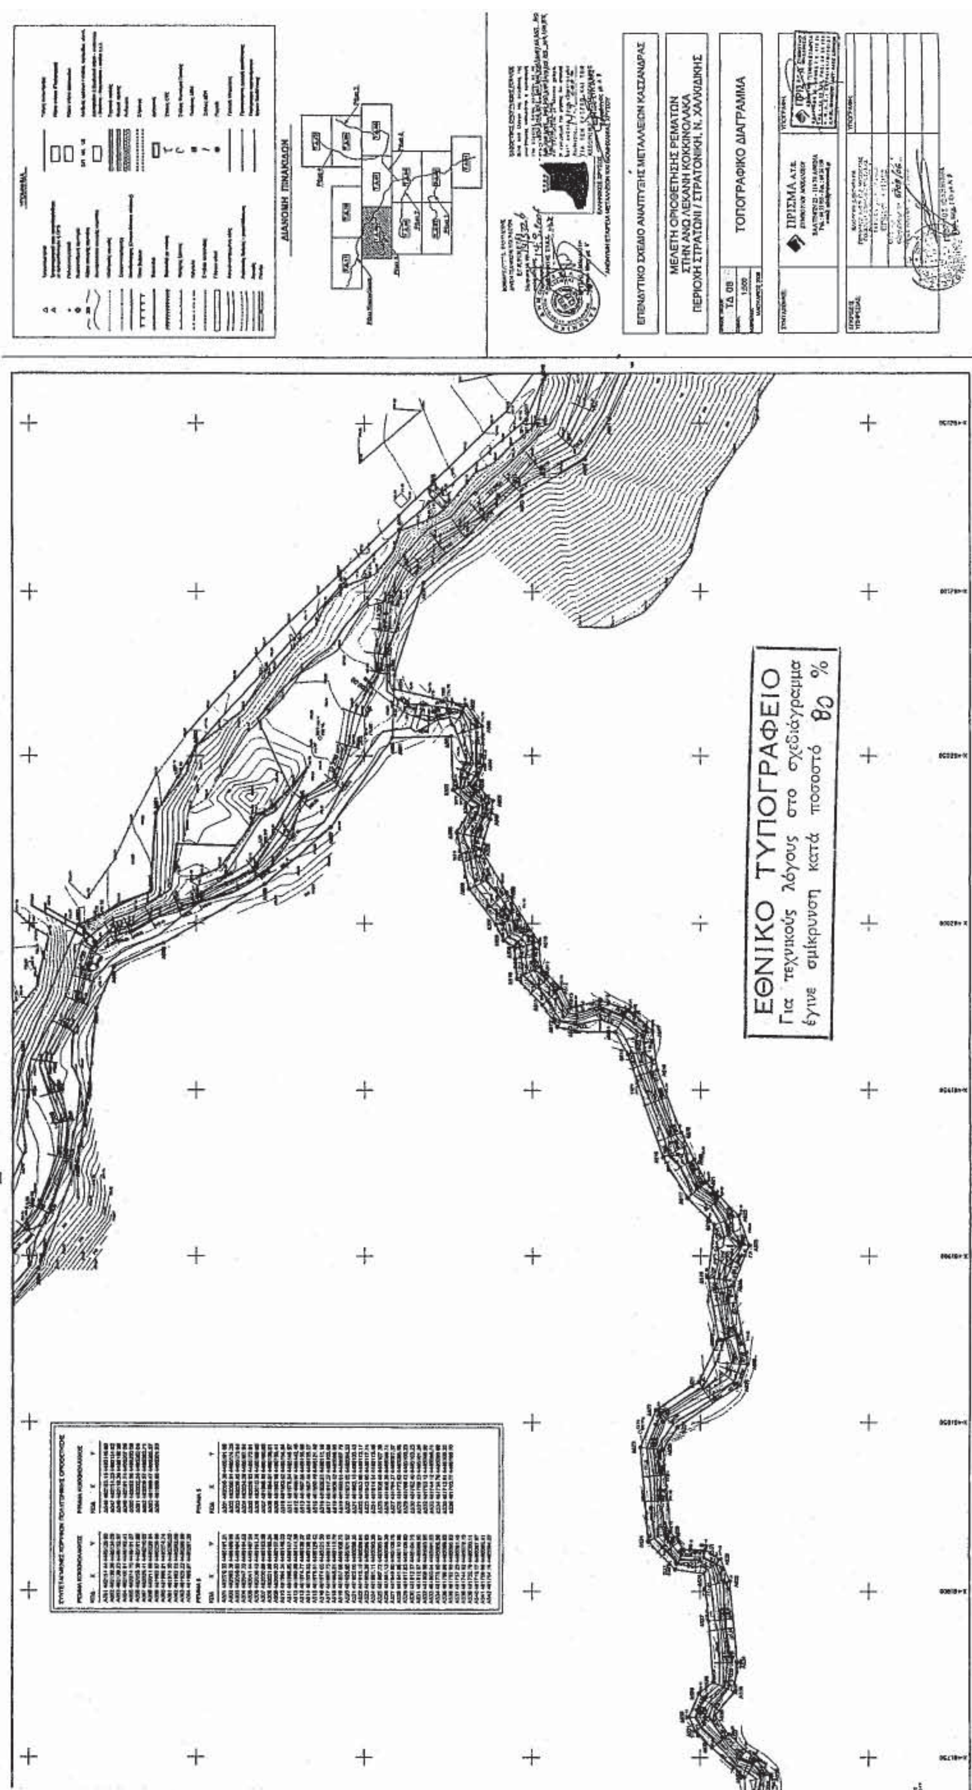
ΥΠΟΜΝΗΜΑ
ΔΙΑΝΟΜΗ ΠΙΝΑΚΙΔΩΝ
ΕΠΕΝΔΥΤΙΚΟ ΣΧΕΔΙΟ ΑΝΑΠΤΥΞΗΣ ΜΕΤΑΛΛΕΙΩΝ ΚΑΣΣΑΝΔΡΑΣ
ΜΕΛΕΤΗ ΟΡΙΟΘΕΤΗΣΗΣ ΡΕΜΑΤΩΝ
ΣΤΗΝ ΑΝΩ ΛΕΚΑΝΗ ΚΟΚΚΙΝΟΛΑΚΑ
ΠΕΡΙΟΧΗ ΣΤΡΑΤΩΝΙ / ΣΤΡΑΤΟΝΙΚΗ, Ν. ΧΑΛΚΙΔΙΚΗΣ
ΤΟΠΟΓΡΑΦΙΚΟ ΔΙΑΓΡΑΜΜΑ
ΤΔ 08
ΠΡΙΣΜΑ Α.Τ.Ε.
ΕΘΝΙΚΟ ΤΥΠΟΓΡΑΦΕΙΟ
Για τεχνικούς λόγους στο σχεδιάγραμμα
έγινε σμίκρυνση κατά ποσοστό 80 %

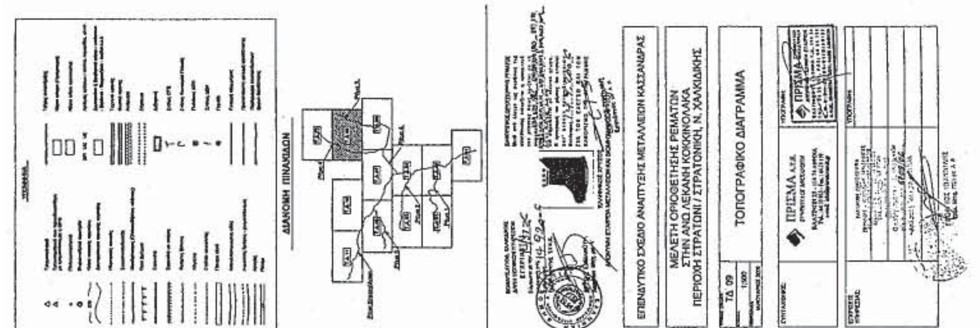
ΔΙΑΝΟΜΗ ΠΙΝΑΚΙΔΩΝ
ΕΠΕΝΔΥΤΙΚΟ ΣΧΕΔΙΟ ΑΝΑΠΤΥΞΗΣ ΜΕΤΑΛΛΕΙΩΝ ΚΑΣΣΑΝΔΡΑΣ
ΜΕΛΕΤΗ ΟΡΙΟΘΕΤΗΣΗΣ ΡΕΜΑΤΩΝ
ΣΤΗΝ ΑΝΩ ΛΕΚΑΝΗ ΚΟΚΚΙΝΟΛΑΚΑ
ΠΕΡΙΟΧΗ ΣΤΡΑΤΩΝΙ / ΣΤΡΑΤΟΝΙΚΗ, Ν. ΧΑΛΚΙΔΙΚΗΣ
ΤΟΠΟΓΡΑΦΙΚΟ ΔΙΑΓΡΑΜΜΑ
ΤΔ 09
1:500
ΠΡΙΣΜΑ
ΕΘΝΙΚΟ ΤΥΠΟΓΡΑΦΕΙΟ
Για τεχνικούς λόγους στο σχεδιάγραμμα
έγινε σμίκρυνση κατά ποσοστό 80 %

ΔΙΑΝΟΜΗ ΠΙΝΑΚΙΔΩΝ

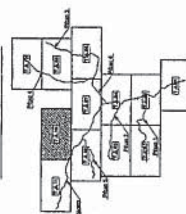

ΕΠΕΝΔΥΤΙΚΟ ΣΧΕΔΙΟ ΑΝΑΠΤΥΞΗΣ ΜΕΤΑΛΛΕΙΩΝ ΚΑΣΣΑΝΔΡΑΣ

ΜΕΛΕΤΗ ΟΡΙΟΘΕΤΗΣΗΣ ΡΕΜΑΤΩΝ
ΣΤΗΝ ΑΝΩ ΛΕΚΑΝΗ ΚΟΚΚΙΝΟΛΑΚΑ
ΠΕΡΙΟΧΗ ΣΤΡΑΤΩΝΙ / ΣΤΡΑΤΟΝΙΚΗ, Ν. ΧΑΛΚΙΔΙΚΗΣ


ΤΟΠΟΓΡΑΦΙΚΟ ΔΙΑΓΡΑΜΜΑ

ΤΔ 10

ΕΘΝΙΚΟ ΤΥΠΟΓΡΑΦΕΙΟ
Για τεχνικούς λόγους στο σχεδιάγραμμα
έγινε σμίκρυνση κατά ποσοστό 80 %



ΕΘΝΙΚΟ ΤΥΠΟΓΡΑΦΕΙΟ
Για τεχνικούς λόγους στο σχεδιάγραμμα έγινε σμίκρυνση κατά ποσοστό 80 %
ΔΙΑΝΟΜΗ ΠΙΝΑΚΙΔΩΝ
ΕΠΕΝΔΥΤΙΚΟ ΣΧΕΔΙΟ ΑΝΑΠΤΥΞΗΣ ΜΕΤΑΛΛΕΙΩΝ ΚΑΣΣΑΝΔΡΑΣ
ΜΕΛΕΤΗ ΟΡΙΟΘΕΤΗΣΗΣ ΡΕΜΑΤΩΝ
ΣΤΗΝ ΑΝΩ ΛΕΚΑΝΗ ΚΟΚΚΙΝΟΛΑΚΑ
ΠΕΡΙΟΧΗ ΣΤΡΑΤΩΝΙ / ΣΤΡΑΤΟΝΙΚΗ, Ν. ΧΑΛΚΙΔΙΚΗΣ
ΤΔ 11
1:500
ΤΟΠΟΓΡΑΦΙΚΟ ΔΙΑΓΡΑΜΜΑ
ΠΡΙΣΜΑ Α.Τ.Ε.

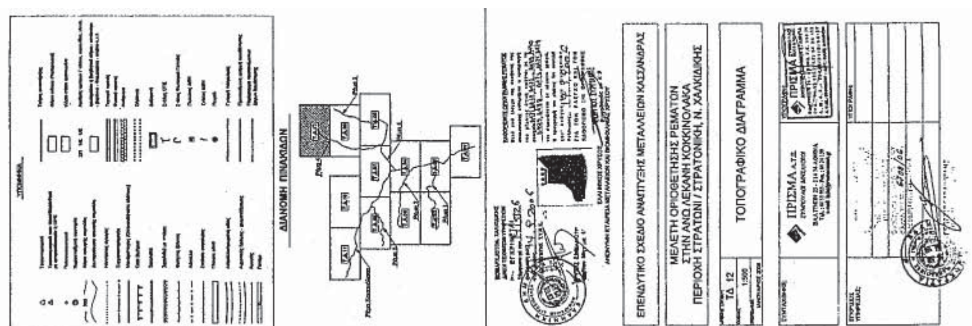

ΕΘΝΙΚΟ ΤΥΠΟΓΡΑΦΕΙΟ
Γιά τεχνικούς λόγους στο σχεδιάγραμμα
έγινε σμίκρυνση κατά ποσοστό 80 %

Αριθ. 2543 (2)

Κήρυξη ως αναδασωτέας εκτάσεως 1,962,00 στρεμμάτων, στη θέση «Αγ. Παρασκευή» του δημόσιου δάσους Ζέρβης, του Δημοτικού διαμερίσματος Ζέρβης, Δήμου Βεγορίτιδας του Νομού Πέλλας.

Ο ΔΙΕΥΘΥΝΤΗΣ ΔΑΣΩΝ ΠΕΛΛΑΣ

Έχοντας υπόψη:

1. Την παρ.3 του άρθρου 117 του Συντάγματος της χώρας.

2. Τις περί διοικητικής αποκέντρωσης διατάξεις του ν. 3200/1955.

3. Τις διατάξεις του ν. 998/1979 «Περί προστασίας δασών και δασικών εν γένει εκτάσεων «και ειδικότερα:

α) του αρθ. 41 παρ.1,

β) του αρθ. 38 παρ. 1,

γ) του αρθ. 70 όπως συμπληρώθηκε με το αρθρ. 12 παρ. 2 του ν. 2040/1992 και αντικαταστάθηκε με την παράγραφο 15 του άρθρου 1 του ν. 3208/2003.

4. Τις διαταγές του Υπ. Γεωργίας:

α) 160417/1180/1980,

β) 182447/3049/1980,

γ) 154659/24.5.1982

5. Τις διατάξεις του ν. 2218/1994 «Περί ίδρυσης Νομαρχιακής Αυτοδιοίκησης κ.λπ.» και τα άρθρα 4 παρ. 7 και 6 παρ. 7 του ν. 2240/1994 «Συμπλήρωση διατάξεων για τη Νομαρχιακή Αυτοδιοίκηση κ.λπ.».

6. Το ν. 2503/1997 «Διοίκηση, οργάνωση, στελέχωση της Περιφέρειας κ.λπ.».

7. Την υπ' αριθμ. 5631/26.7.2000 (ΟΡΘΗ ΕΠΑΝΑΛΗΨΗ) απόφαση του Γενικού Γραμματέα Περιφέρειας Κεντρικής Μακεδονίας «Ορισμός εισηγητών και μεταβίβαση εξουσίας υπογραφής Μ.Ε.Γ.Γ.Π.Κ.Μ... κ.λπ.».

8. Την υπ' αριθμ. 3420/19.9.2006 πρόταση του Δασαρχείου Έδεσσας περί κήρυξης αναδασωτέας της αναφερόμενης στο θέμα έκτασης, αποφασίζουμε:

Κηρύσσουμε αναδασωτέα, Δημόσια Εποικιστική έκταση, συνολικού εμβαδού 1,962 στρ. (ενός στρέμματος και εννιακοσίων εξήντα δύο τετρ. μέτρων) δάσους, με σκοπό την αποκατάσταση της δασικής βλάστησης με φυσική και τεχνική αναδάσωση, που βρίσκεται στη θέση «Αγ. Παρασκευή», του Δημόσιου Δάσους Ζέρβης, του Δημοτικού Διαμερίσματος Ζέρβης, του Δήμου Βεγορίτιδας. Η έκταση αυτή διαπιστώθηκε ότι εκχερσώθηκε κατά την 11η Σεπτεμβρίου 2006 και αποτελείται από δύο τμήματα: Τμήμα Ε1 με στοιχεία Α, Β, Γ, Δ, Ε, Ζ, Η, Θ, Α, εμβαδού Ε1=1,042 στρεμ. Τμήμα Ε2 με στοιχεία Ι, Κ, Λ, Μ, Ν, Ξ, Ο, Π, Ρ, Σ, Τ, Ι, εμβαδού Ε2 =0,920 στρεμ. όπως φαίνονται στο συνημμένο τοπογραφικό διάγραμμα και η θέση τους είναι σημειωμένη στο απόσπασμα φύλλου χάρτη ΓΥΣ «ΑΡΝΙΣΣΑ» κλιμ.1:50.000 τα οποία αποτελούν αναπόσπαστο μέρος της απόφασης αυτής και έχουν όρια:

Τμήμα Ε1

Ανατολικά: Πλευρές ΕΖ, ΖΗ, ΗΘ, με κατεχόμενη έκταση από τον ίδιο

Δυτικά: Πλευρά ΑΒ, με δημόσιο δάσος.

Βόρεια: Πλευρές ΒΓ, ΓΔ, ΔΕ, με δημόσιο δάσος.

Νότια: Πλευρά ΑΘ με κατεχόμενη έκταση.

Τμήμα Ε1

Ανατολικά: Πλευρές ΜΝ, ΝΞ, ΞΟ με δημόσιο δάσος.

Δυτικά: Πλευρές ΙΤ, ΤΣ, με κατεχόμενη έκταση από τον ίδιο και δάσος.

Βόρεια: Πλευρές ΙΚ, ΚΛ, ΛΜ με δημόσιο δάσος.

Νότια: Πλευρές ΣΡ, ΡΠ, ΠΟ με δημόσιο δάσος κατεχόμενη έκταση.

Η απόφαση αυτή να δημοσιευθεί στην Εφημερίδα της Κυβερνήσεως.

Έδεσσα, 5 Οκτωβρίου 2006

Με εντολή Γενικού Γραμματέα Περιφέρειας
Ο Προϊστάμενος της Δ/νσης Δασών Πέλλας

ΓΕΩΡΓΙΟΣ ΖΗΤΗΣ

ΤΟΠΟΓΡΑΦΙΚΟ ΔΙΑΓΡΑΜΜΑ ΕΚΤΑΣΗΣ ΠΟΥ ΕΚΧΕΡΣΩΘΗΚΕ ΚΑΙ ΚΑΤΑΛΗΦΘΗΚΕ ΠΑΡΑΝΟΜΑ ΑΠΟ ΤΟΝ ΒΑΛΤΑΔΩΡΟ ΝΙΚΟΛΑΟ ΤΟΥ ΕΥΣΤΑΘΙΟΥ ΣΤΗ ΘΕΣΗ "ΑΓΙΑ ΠΑΡΑΣΚΕΥΗ" ΤΟΥ ΔΗΜΟΣΙΟΥ ΔΑΣΟΥΣ ΖΕΡΒΗΣ

ΕΚΤΑΣΗ (ΑΒΓΔΕΖΗΘΑ)	Ε1=	1.042 ΤΜ
ΕΚΤΑΣΗ (ΙΚΛΜΝΞΟΠΡΣΤΙ)	Ε2=	920 ΤΜ
ΣΥΝΟΛΟ Ε1+Ε2	**=**	**1.962 ΤΜ**

ΤΕΜ 3 ΔΑΣΟΣ

ΤΕΜ 3 ΚΑΤΕΧΟΜΕΝΗ ΑΠΟ ΤΟΝ ΙΔΙΟ ΕΚΤΑΣΗ 2.800 Τ.Μ.

ΤΕΜ 3 ΚΑΤΕΧΟΜΕΝΗ ΕΚΤΑΣΗ

Β

Ε1

Ε2

ΣΥΝΤΕΤΑΓΜΕΝΕΣ ΚΟΡΥΦΩΝ
ΕΓΣΑ87

ΕΚΤΑΣΗ Ε1= 1.042 Τ.Μ.

Α:	X=316731	Y=4525469
Β:	X=316767	Y=4525502
Γ:	X=316766	Y=4525505
Δ:	X=316754	Y=4525510
Ε:	X=316746	Y=4525516
Ζ:	X=316734	Y=4525511
Η:	X=316727	Y=4525507
Θ:	X=316725	Y=4525504

ΕΚΤΑΣΗ Ε2= 920 Τ.Μ.

Ι:	X=316854	Y=4525559
Κ:	X=316857	Y=4525565
Λ:	X=316866	Y=4525576
Μ:	X=316889	Y=4525594
Ν:	X=316898	Y=4525588
Ξ:	X=316888	Y=4525574
Ο:	X=316888	Y=4525571
Π:	X=316878	Y=4525554
Ρ:	X=316868	Y=4525561
Σ:	X=316851	Y=4525541
Τ:	X=316846	Y=4525544

ΕΘΝΙΚΟ ΤΥΠΟΓΡΑΦΕΙΟ
Για τεχνικούς λόγους στο σχεδιάγραμμα έγινε σμίκρυνση κατά ποσοστό 78 %

ΧΑΡΤΗΣ ΠΡΟΣΑΝΑΤΟΛΙΣΜΟΥ
Κλιμ.: 1: 50.000 Φύλλο ΑΡΝΙΣΣΑ

Ζερβή
Αγ. Παρασκευή

Εκχερσωθείσα έκταση

Ο ΠΡΟΪΣΤΑΜΕΝΟΣ ΔΑΣΑΡΧΕΙΟΥ ΕΔΕΣΣΑΣ & α.α.
ΔΗΜΗΤΡΗΣ ΚΑΛΦΑΣ
ΔΑΣΟΛΟΓΟΣ

ΘΕΩΡΗΘΗΚΕ
Έδεσσα 5/10/2006
Ο Δ/ΝΤΗΣ ΔΑΣΩΝ ΠΕΛΛΑΣ
ΓΕΩΡΓΙΟΣ ΖΗΤΗΣ
ΔΑΣΟΛΟΓΟΣ

Έδεσσα 19-9-2006
Ο ΣΥΝΤΑΚΤΗΣ
ΣΩΤΗΡΗΣ ΝΤΙΝΟΠΟΥΛΟΣ
ΔΑΣΟΛΟΓΟΣ

ΕΘΝΙΚΟ ΤΥΠΟΓΡΑΦΕΙΟ

ΕΦΗΜΕΡΙΔΑ ΤΗΣ ΚΥΒΕΡΝΗΣΕΩΣ

ΠΕΡΙΦΕΡΕΙΑΚΑ ΓΡΑΦΕΙΑ ΠΩΛΗΣΗΣ Φ.Ε.Κ.

ΘΕΣΣΑΛΟΝΙΚΗ - Βασ. Όλγας 227	**(2310) 423 956**	**ΛΑΡΙΣΑ** - Διοικητήριο	**(2410) 597449**
ΠΕΙΡΑΙΑΣ - Ευριπίδου 63	**(210) 413 5228**	**ΚΕΡΚΥΡΑ** - Σαμαρά 13	**(26610) 89 122**
ΠΑΤΡΑ - Κορίνθου 327	**(2610) 638 109**		**(26610) 89 105**
	(2610) 638 110	**ΗΡΑΚΛΕΙΟ** - Πεδιάδος 2	**(2810) 300 781**
ΙΩΑΝΝΙΝΑ - Διοικητήριο	**(26510) 87215**	**ΛΕΣΒΟΣ** - Πλ.Κωνσταντινουπόλεως 1	**(22510) 46 654**
ΚΟΜΟΤΗΝΗ - Δημοκρατίας 1	**(25310) 22 858**		**(22510) 47 533**

ΤΙΜΗ ΠΩΛΗΣΗΣ ΦΥΛΛΩΝ ΕΦΗΜΕΡΙΔΟΣ ΤΗΣ ΚΥΒΕΡΝΗΣΕΩΣ

Σε έντυπη μορφή:
- Για τα ΦΕΚ από 1 μέχρι 16 σελίδες σε 1 euro, προσαυξανόμενη κατά 0,20 euro για κάθε επιπλέον οκτασέλιδο ή μέρος αυτού.
- Για τα φωτοαντίγραφα ΦΕΚ σε 0,15 euro ανά σελίδα.

Σε μορφή CD:

Τεύχος	Περίοδος	EURO	Τεύχος	Περίοδος	EURO
Α΄	Ετήσιο	150	Αναπτυξιακών Πράξεων	Ετήσιο	50
Α	3μηνιαίο	40	Ν.Π.Δ.Δ.	Ετήσιο	50
Α΄	Μηνιαίο	15	Παράρτημα	Ετήσιο	50
Β'	Ετήσιο	300	Εμπορικής και Βιομηχανικής Ιδιοκτησίας	Ετήσιο	100
Β΄	3μηνιαίο	80	Ανωτάτου Ειδικού Δικαστηρίου	Ετήσιο	5
Β΄	Μηνιαίο	30	Διακηρύξεων Δημοσίων Συμβάσεων	Ετήσιο	200
Γ΄	Ετήσιο	50	Διακηρύξεων Δημοσίων Συμβάσεων	Εβδομαδιαίο	5
Δ΄	Ετήσιο	220	Α.Ε. & Ε.Π.Ε	Μηνιαίο	100
Δ΄	3μηνιαίο	60			

- Η τιμή πώλησης μεμονωμένων Φ.Ε.Κ σε μορφή cd-rom από εκείνα που διατίθενται σε ηλεκτρονική μορφή και μέχρι 100 σελίδες σε 5 euro προσαυξανόμενη κατά 1 euro ανά 50 σελίδες.
- Η τιμή πώλησης σε μορφή cd-rom δημοσιευμάτων μιας εταιρείας στο τεύχος Α.Ε. και Ε.Π.Ε. σε 5 euro ανά έτος.

ΠΑΡΑΓΓΕΛΙΑ ΚΑΙ ΑΠΟΣΤΟΛΗ Φ.Ε.Κ.: τηλεφωνικά: 210 - 4071010, fax: 210 - 4071010 internet: http://www.et.gr.

ΕΤΗΣΙΕΣ ΣΥΝΔΡΟΜΕΣ Φ.Ε.Κ.

	Σε έντυπη μορφή	Από το Internet
Α΄ (Νόμοι, Π.Δ., Συμβάσεις κτλ.)	225 €	190 €
Β΄ (Υπουργικές αποφάσεις κτλ.)	320 €	225 €
Γ΄ (Διορισμοί, απολύσεις κτλ. Δημ. Υπαλλήλων)	65 €	ΔΩΡΕΑΝ
Δ΄ (Απαλλοτριώσεις, πολεοδομία κτλ.)	320 €	160 €
Αναπτυξιακών Πράξεων και Συμβάσεων (Τ.Α.Π.Σ.)	160 €	95 €
Ν.Π.Δ.Δ. (Διορισμοί κτλ. προσωπικού Ν.Π.Δ.Δ.)	65 €	ΔΩΡΕΑΝ
Παράρτημα (Προκηρύξεις θέσεων ΔΕΠ κτλ.)	33 €	ΔΩΡΕΑΝ
Δελτίο Εμπορικής και Βιομ/κής Ιδιοκτησίας (Δ.Ε.Β.Ι.)	65 €	33 €
Ανωτάτου Ειδικού Δικαστηρίου (Α.Ε.Δ.)	10 €	ΔΩΡΕΑΝ
Ανωνύμων Εταιρειών & Ε.Π.Ε.	2.250 €	645 €
Διακηρύξεων Δημοσίων Συμβάσεων (Δ.Δ.Σ.)	225 €	95 €
Πρώτο (Α΄), Δεύτερο (Β΄) και Τέταρτο (Δ΄)	–	450 €

- Το τεύχος του ΑΣΕΠ (έντυπη μορφή) θα αποστέλλεται σε συνδρομητές με την επιβάρυνση των 70 euro, ποσό το οποίο αφορά ταχυδρομικά έξοδα.
- Για την παροχή δικαιώματος ηλεκτρονικής πρόσβασης σε Φ.Ε.Κ. προηγουμένων ετών και συγκεκριμένα στα τεύχη Α΄, Β΄, Δ΄, Αναπτυξιακών Πράξεων & Συμβάσεων, Δελτίο Εμπορικής και Βιομηχανικής Ιδιοκτησίας, Διακηρύξεων Δημοσίων Συμβάσεων και Α.Ε. & Ε.Π.Ε., η τιμή προσαυξάνεται πέραν του ποσού της ετήσιας συνδρομής έτους 2006, κατά 40 euro ανά έτος παλαιότητας και ανά τεύχος.

* Οι συνδρομές του εσωτερικού προπληρώνονται στις ΔΟΥ (το ποσό συνδρομής καταβάλλεται στον κωδικό αριθμό εσόδων ΚΑΕ 2531 και το ποσό υπέρ ΤΑΠΕΤ (5% του ποσού της συνδρομής) στον κωδικό αριθμό εσόδων ΚΑΕ 3512).Το πρωτότυπο αποδεικτικό είσπραξης (διπλότυπο) θα πρέπει να αποστέλλεται ή να κατατίθεται στην αρμόδια Υπηρεσία του Εθνικού Τυπογραφείου.
* Η πληρωμή του υπέρ ΤΑΠΕΤ ποσοστού που αντιστοιχεί σε συνδρομές, εισπράττεται και από τις ΔΟΥ.
* Οι συνδρομητές του εξωτερικού έχουν τη δυνατότητα λήψης των δημοσιευμάτων μέσω internet, με την καταβολή των αντίστοιχων ποσών συνδρομής και ΤΑΠΕΤ .
* Οι Νομαρχιακές Αυτοδιοικήσεις, οι Δήμοι, οι Κοινότητες ως και οι επιχειρήσεις αυτών πληρώνουν το μισό χρηματικό ποσό της συνδρομής και ολόκληρο το ποσό υπέρ του ΤΑΠΕΤ.
* Η συνδρομή ισχύει για ένα ημερολογιακό έτος. Δεν εγγράφονται συνδρομητές για μικρότερο χρονικό διάστημα.
* Η εγγραφή ή ανανέωση της συνδρομής πραγματοποιείται το αργότερο μέχρι την 31ην Δεκεμβρίου κάθε έτους.
* Αντίγραφα διπλοτύπων, ταχυδρομικές επιταγές και χρηματικά γραμμάτια δεν γίνονται δεκτά.

Πληροφορίες Α.Ε. - Ε.Π.Ε. και λοιπών Φ.Ε.Κ.: 210 527 9000
Φωτοαντίγραφα παλαιών ΦΕΚ - ΒΙΒΛΙΟΘΗΚΗ - ΜΑΡΝΗ 8 - Τηλ. (210)8220885 - 8222924
Δωρεάν διάθεση τεύχους Προκηρύξεων ΑΣΕΠ αποκλειστικά από Μάρνη 8 & Περιφερειακά Γραφεία
Δωρεάν ανάγνωση δημοσιευμάτων τεύχους Α΄ από την ιστοσελίδα του Εθνικού Τυπογραφείου

Οι υπηρεσίες εξυπηρέτησης των πολιτών λειτουργούν καθημερινά από 08.00΄ έως 13.00΄



ΑΠΟ ΤΟ ΕΘΝΙΚΟ ΤΥΠΟΓΡΑΦΕΙΟ
ΚΑΠΟΔΙΣΤΡΙΟΥ 34 * ΑΘΗΝΑ 104 32 * ΤΗΛ. 210 52 79 000 * FAX 210 52 21 004
ΗΛΕΚΤΡΟΝΙΚΗ ΔΙΕΥΘΥΝΣΗ: http://www.et.gr – e-mail: webmaster@et.gr